


Stadtplanerische Zielsetzung

- ① Aktivierung einer brachliegenden Konversionsfläche
- ② Entwicklung eines Batterie-Energiespeichersystems
- ③ Berücksichtigung von Umweltbelangen

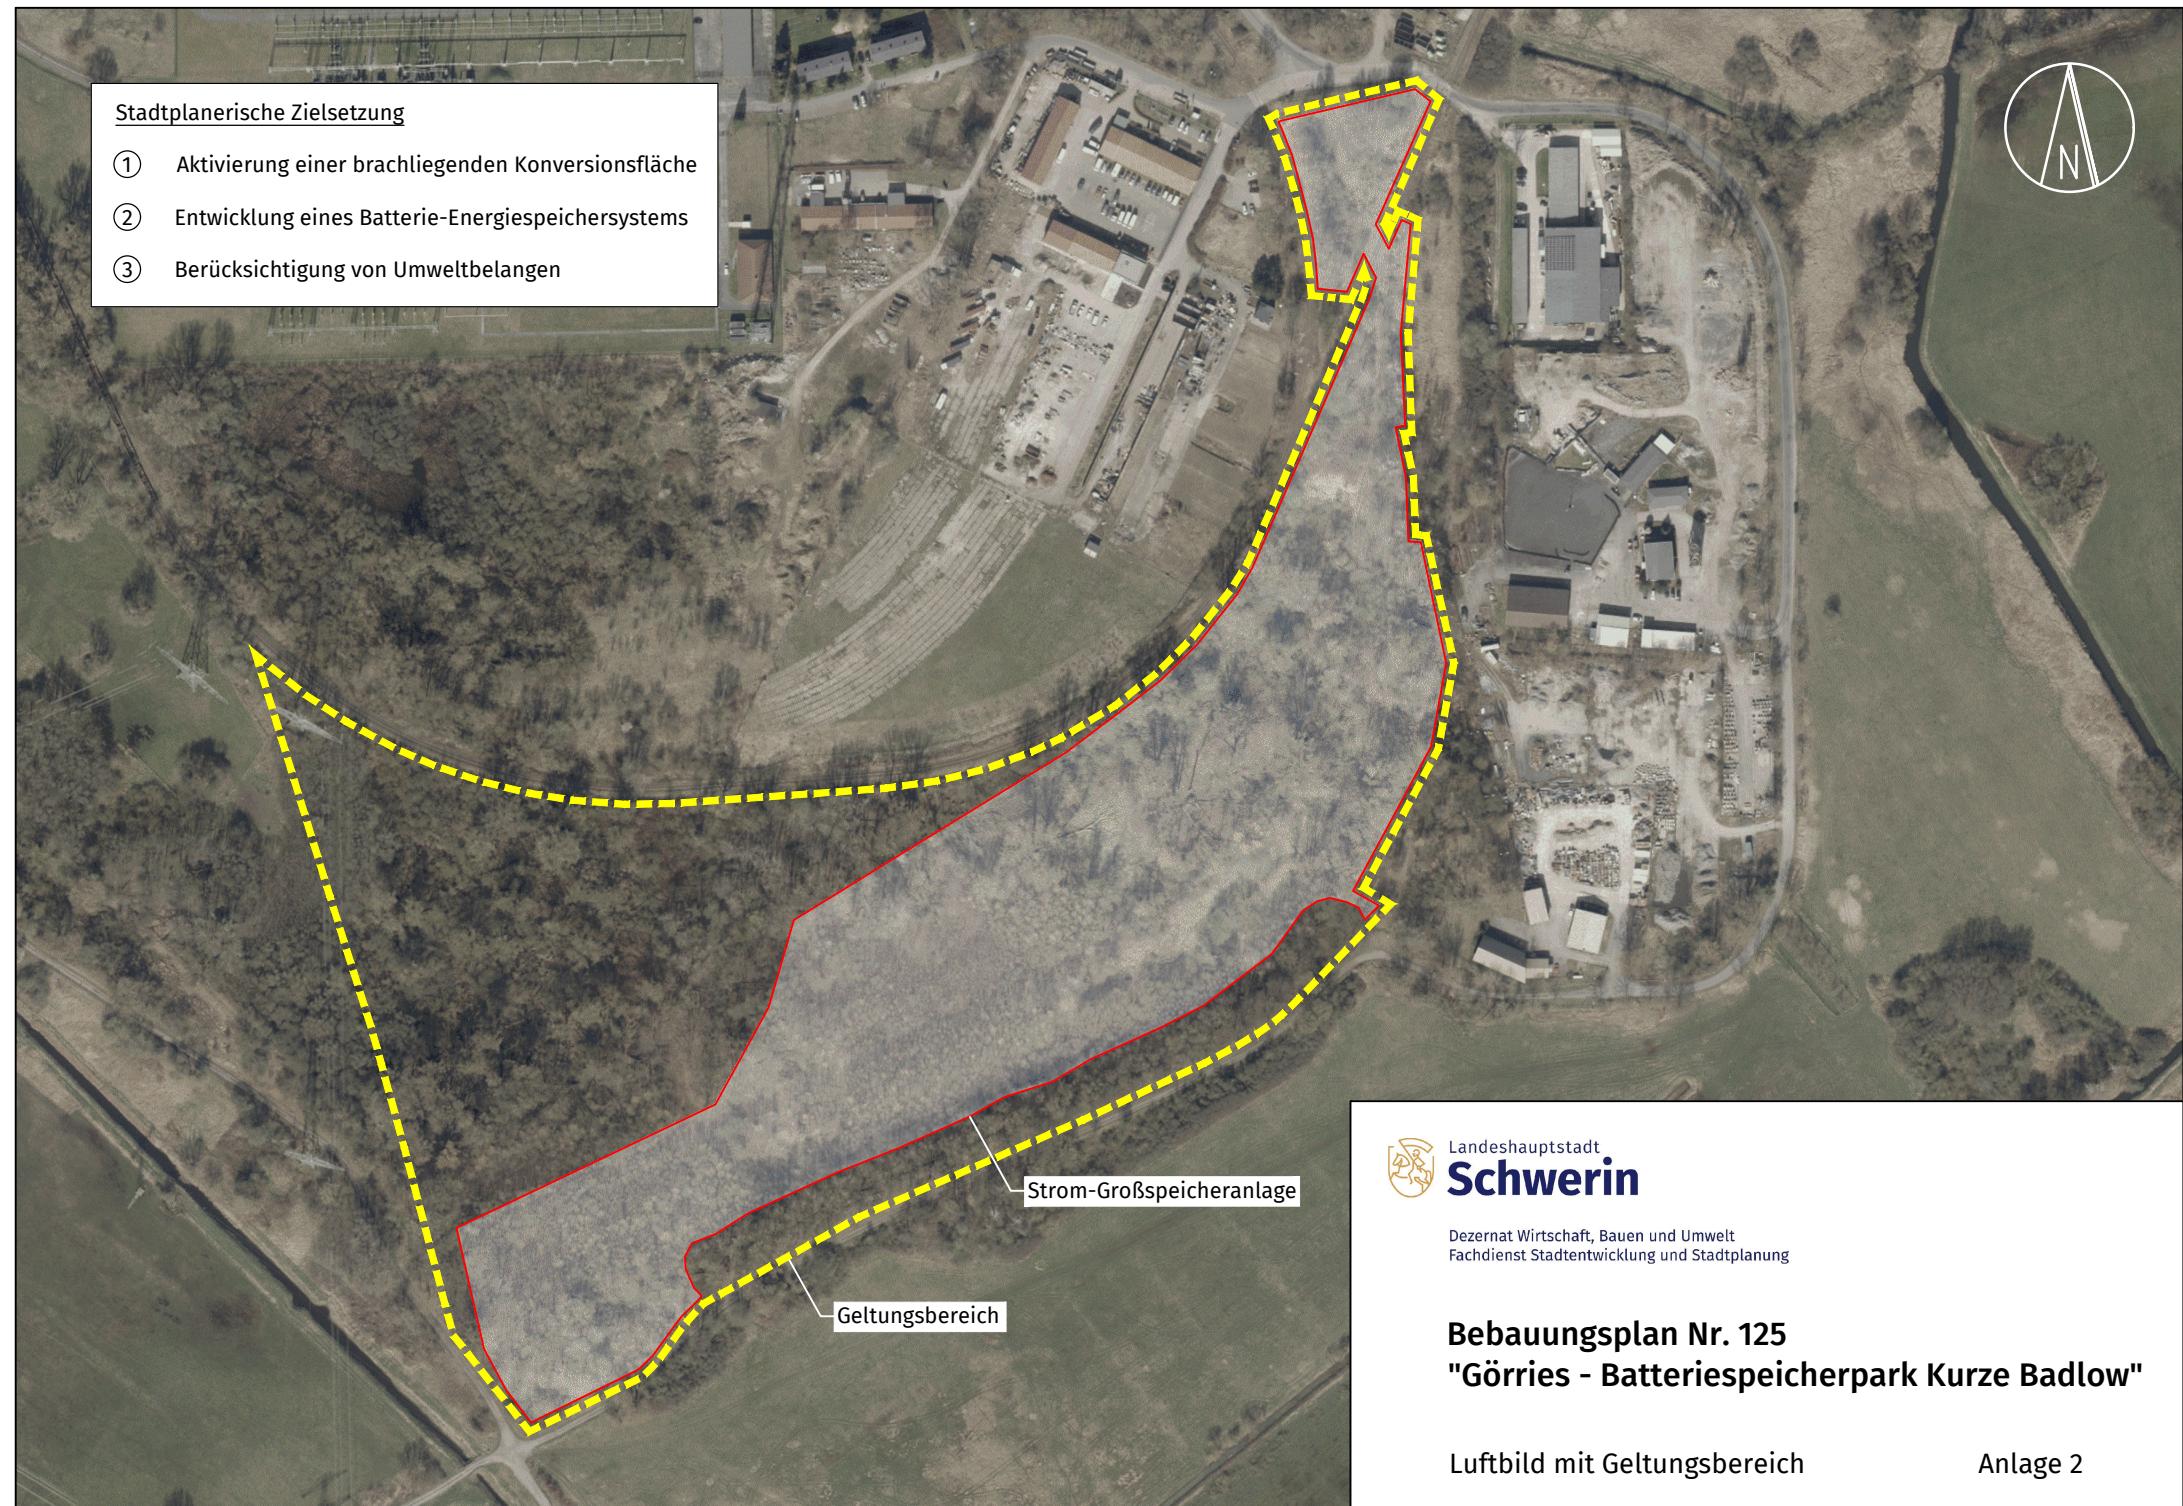

Landeshauptstadt
Schwerin

Dezernat Wirtschaft, Bauen und Umwelt
Fachdienst Stadtentwicklung und Stadtplanung

Bebauungsplan Nr. 125
"Görries - Batteriespeicherpark Kurze Badlow"

Luftbild mit Geltungsbereich

Anlage 2