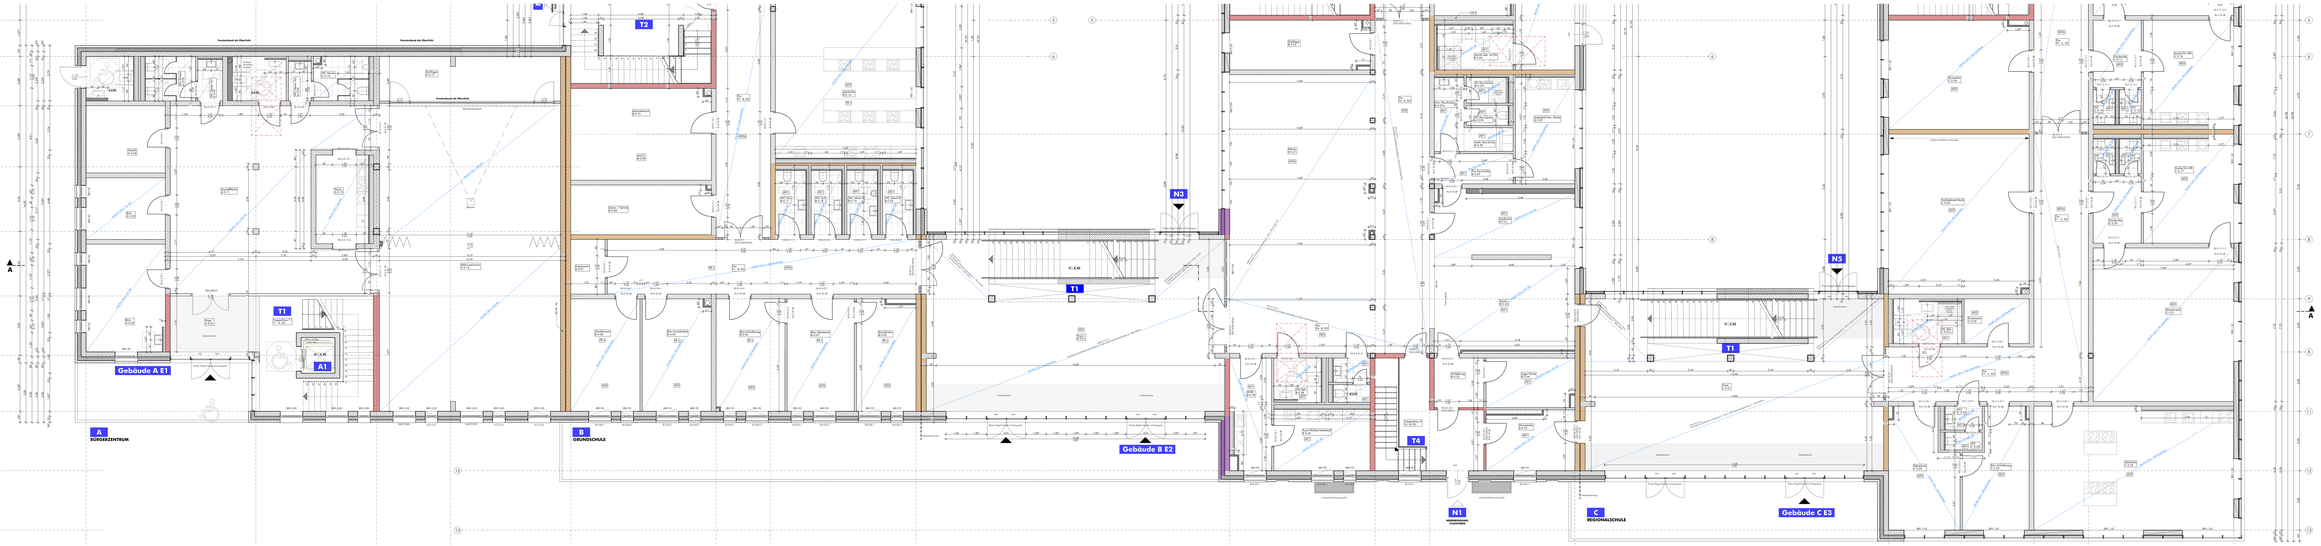




ÄNDERUNGSINDEX IN REVISIONS TEXT (1-200)

INDEX	DATUM	BEZEICHNUNG / BEGRÜNDUNG DER ÄNDERUNG
1		
2		
3		
4		
5		
6		
7		
8		
9		
10		

DIREKTOR PLAN
VERÖFFENTLICHT / FREIGEBEN
1:1000

BAUTEIL/ANLAGE:







VORABZUG

BAUTEIL/ANLAGE	PLANTYP

BLATT	MAßSTAB	GEZEICHNET	PLANDATUM / ÄNDERUNGSDATUM
01	1:00	ZAV	14.08.2025