


Schnitte

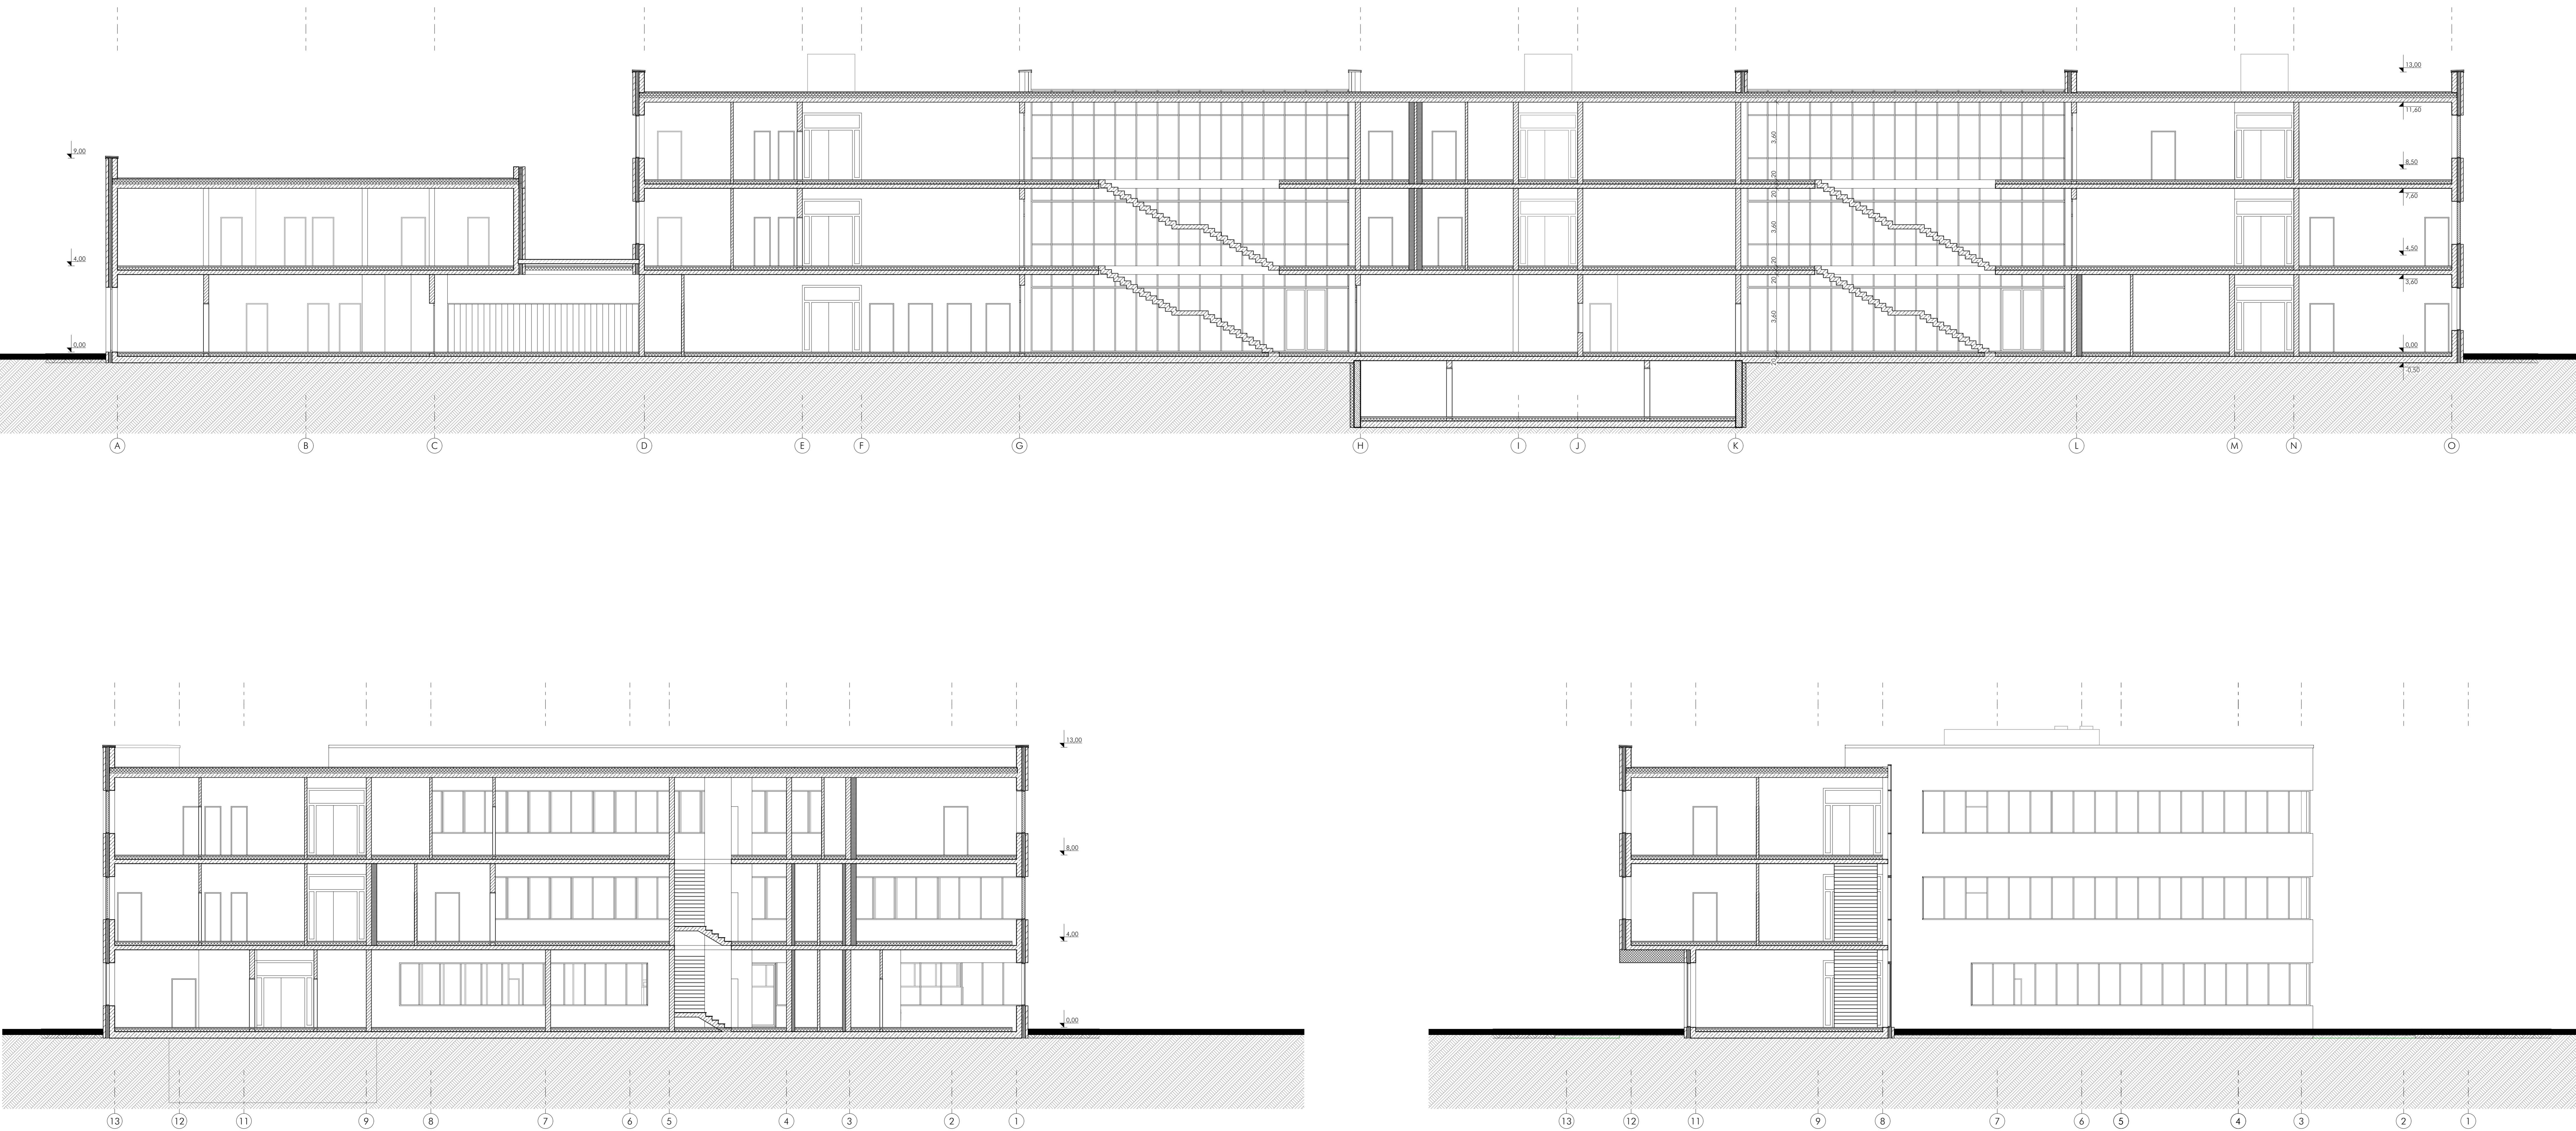

Referenz / Nutzer / Bauherr	Zentrales Gebäudemanagement ZGM Schwerin		
Anschrift	Europastrasse 29 19057 Schwerin	Telefon	+49 (0)30 743425
Email	zgm@zgm.schwerin.de	Fax	+49 (0)30 45284299
Dienstfunktionen			
Architekt			
BASTMANN I ZAVRACKY	Architekten und Ingenieure	Telefon	+49 (0)30 45284250
Anschrift	Julius-Polenz-Straße, 19057 Schwerin	Fax	+49 (0)30 45284299
Email	info@bzi.schwerin.de	Dienstfunktionen	
Leitungsbereiche			
Gesamtprojekt			
24-07 Neubau esE Schulen Lankow			
Vorplanung			
Schnitt			
Schnitt A-A; B-B; C-C			
Gezeichnet		Geprüft	
LP/CF	ZAV	Gepr. Nr.	Plan-Nr./Blatt-Nr.
1:100	20.11.2024	A	Seitl. Plan
Format			
1489 x 841			
Datenname: 24-07 Neubau esE Schulen Lankow			