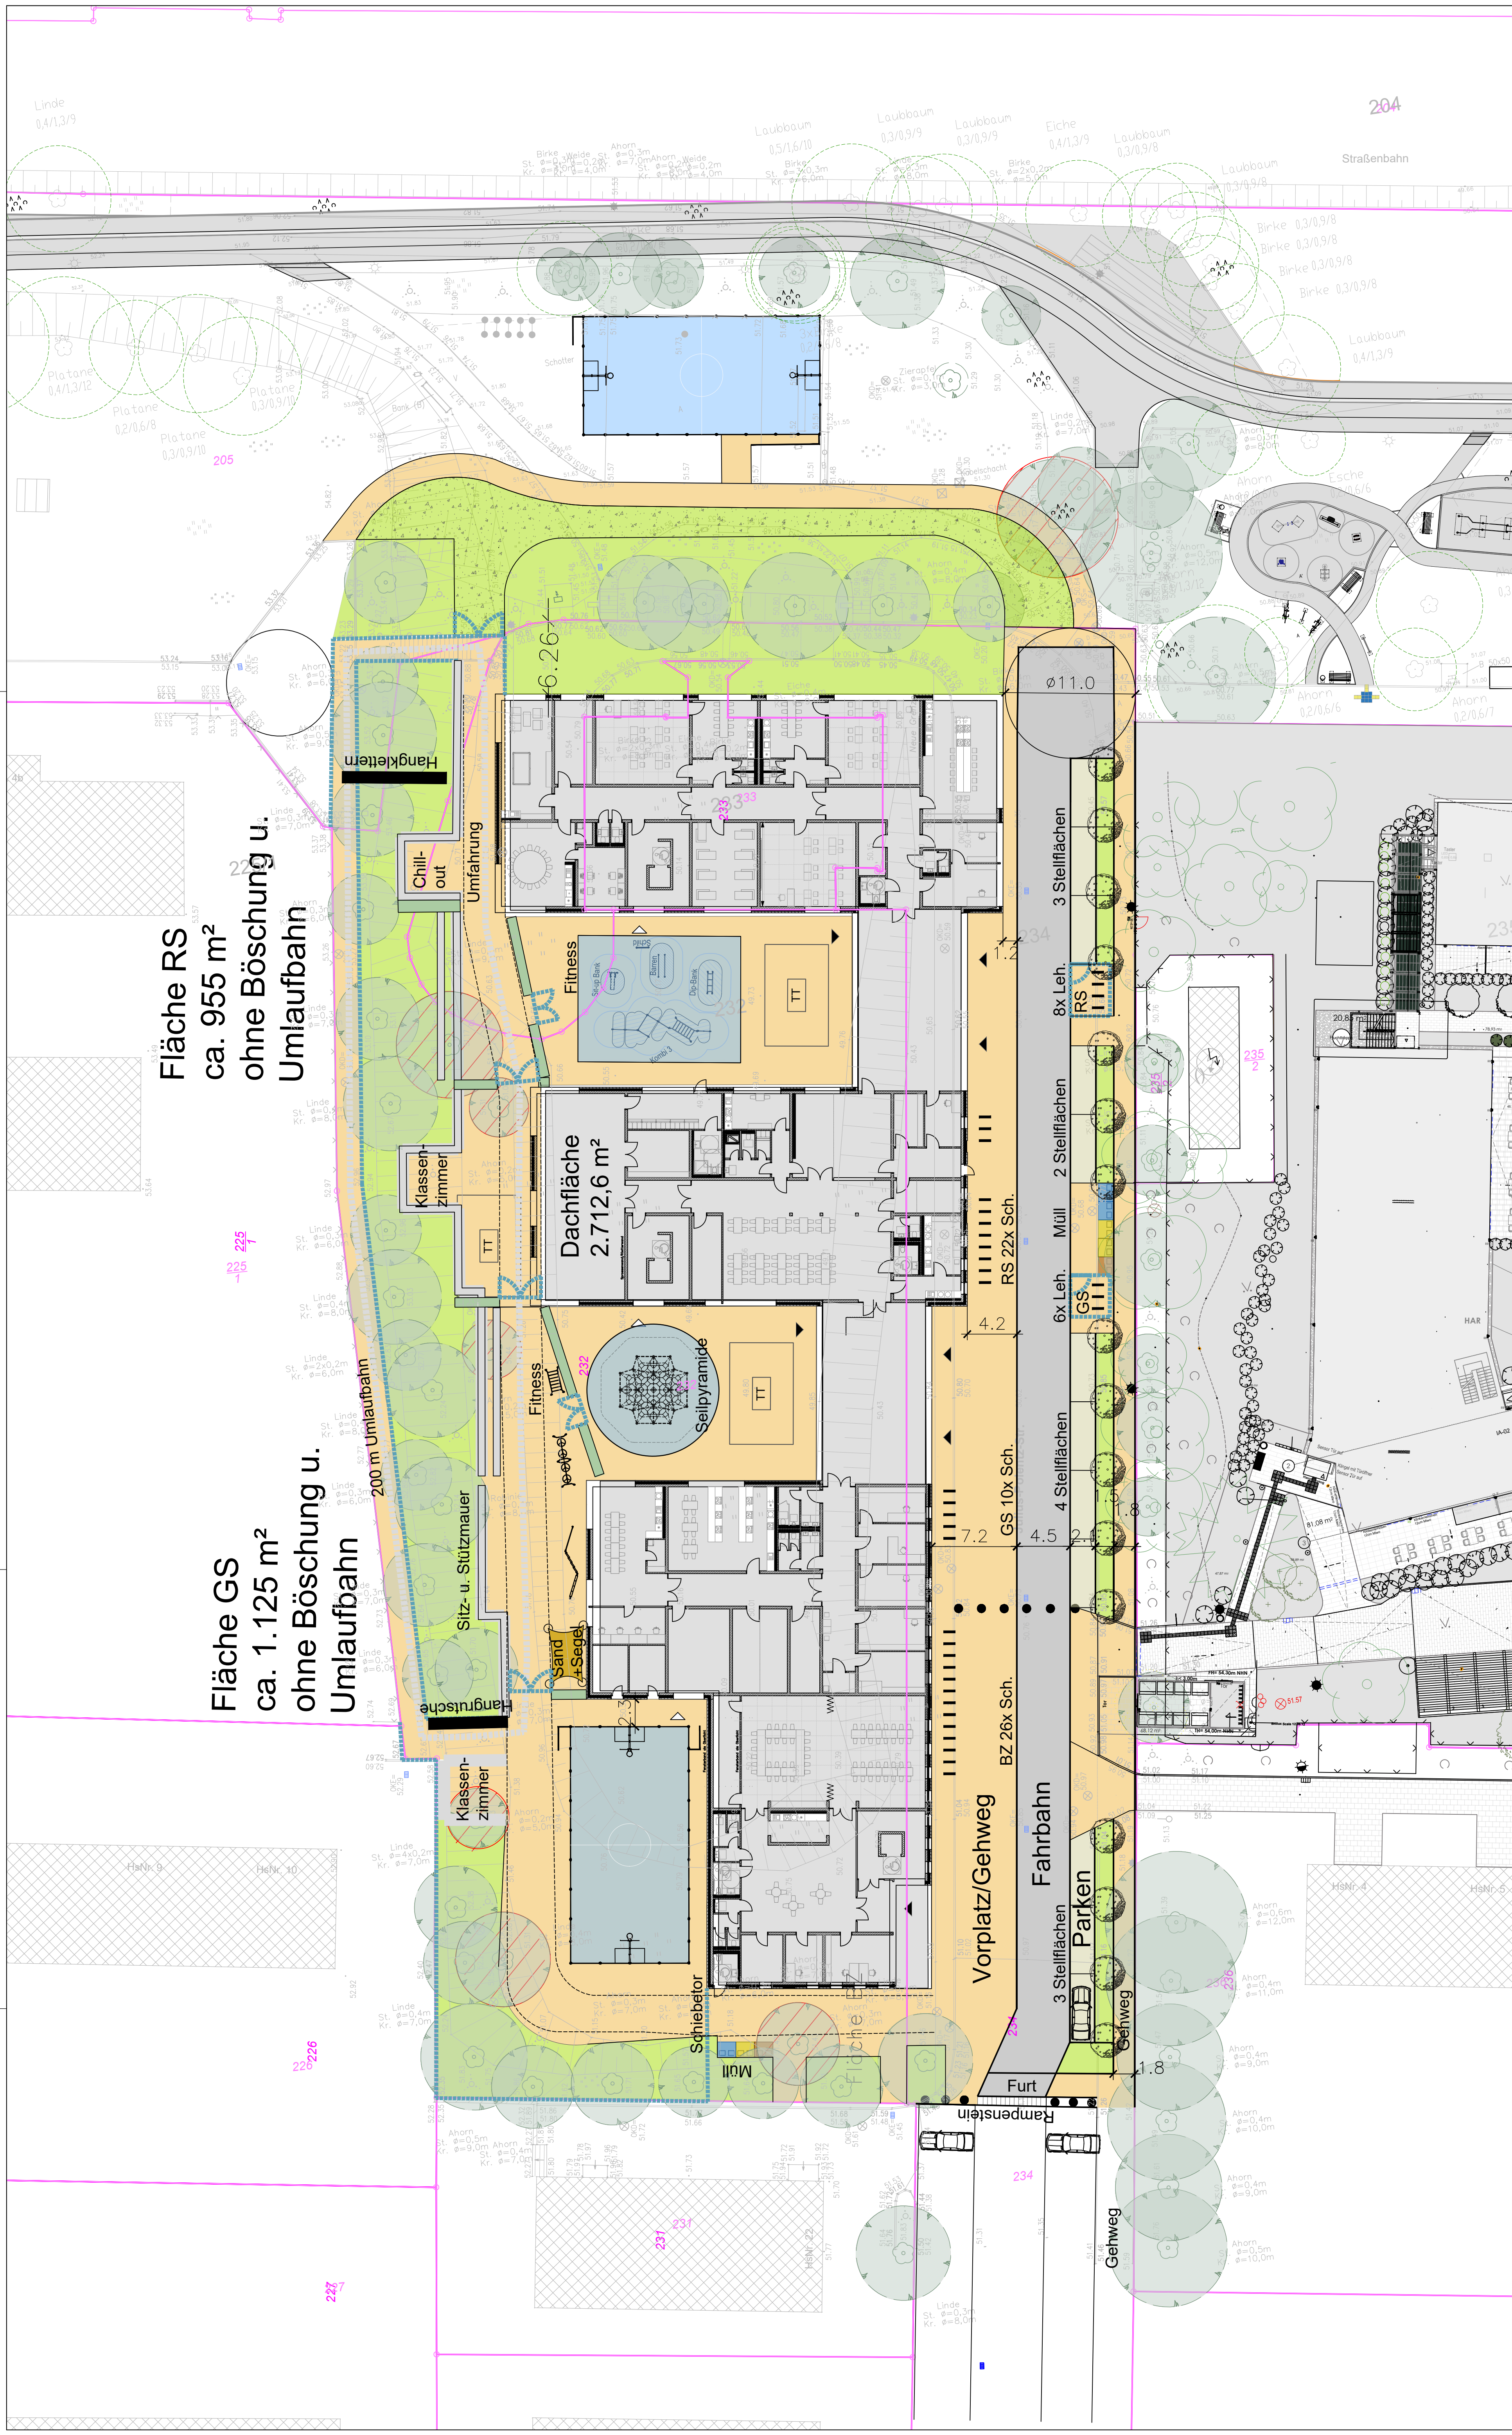




Fläche GS
ca. 1.125 m²
ohne Böschung u.
Umlaufbahn

Chill-out
Klassen-
zimmer



 
 
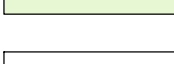


Stellflächen	6x Leh.	Müll	2 Stellflächen	8x Leh.	3 Stellflächen
	GS			RS	

[illegible]


	Gebäude
	Baum Rodung
	Gehwege u. Platzflächen
	Straßen
	Stellflächen
	Kunststoffflächen / Fallschutz
	Sandspielflächen
	Gehölze / Hecken
	Rasen / Vegetation
	Zaun geplant

Index:	Bezeichnung:	erstellt:	Datum:
Vermessungsbüro: Landkreis Ludwigslust - Parchim Der Landrat Fachdienst Vermessung und Geoformation Garnisonsstraße 1 19288 Ludwigslust	Aufnahme: April 2024 Gemeinde: Bezugssystem Lage: GK 42 83 Bezugssystem Höhe: DHHN 92	Gemarkung: Flur: Flurstücke: 232; 233; 234	
aib-Bauplanung Nord GmbH Rosa-Luxemburg-Straße 14 18055 Rostock Telefon: (0381) 49 62-0 e-Mail: info@aib-Bauplanung.de			
		Unterschrift Planer	Datum: 00.00.0000
Phase:	Vorplanung	Projektteil:	
Bauherr/ Auftraggeber:	Landeshauptstadt Schwerin, der Oberbürgermeister Amt für Jugend, Schule und Sport, Am Packhof 2-6, 19053 Schwerin		
Vertreten durch:	Zentrales Gebäudemanagement Schwerin, Eigenbetrieb der Landeshauptstadt Schwerin, Friesenstrasse 29, 19059 Schwerin	Unterschrift Auftraggeber	Datum: 00.00.0000
Vorhaben:	Neubau Förderschullei RS W.-v.-Siemensund GS Lankow, Julius-Polenzts-Straße, 19057 Schwerin	Bearbeiter: Zeichner: Datum:	Malstab: Unterlage: Jaeger Zeglin 19.11.2024
Blattbezeichnung:	Lageplan - Gestaltung V3	Projektnr. 2024040	Blatt-Nr.: F-V-L3-P-A